



PROGETTO: Planimetria (scala 1/100)

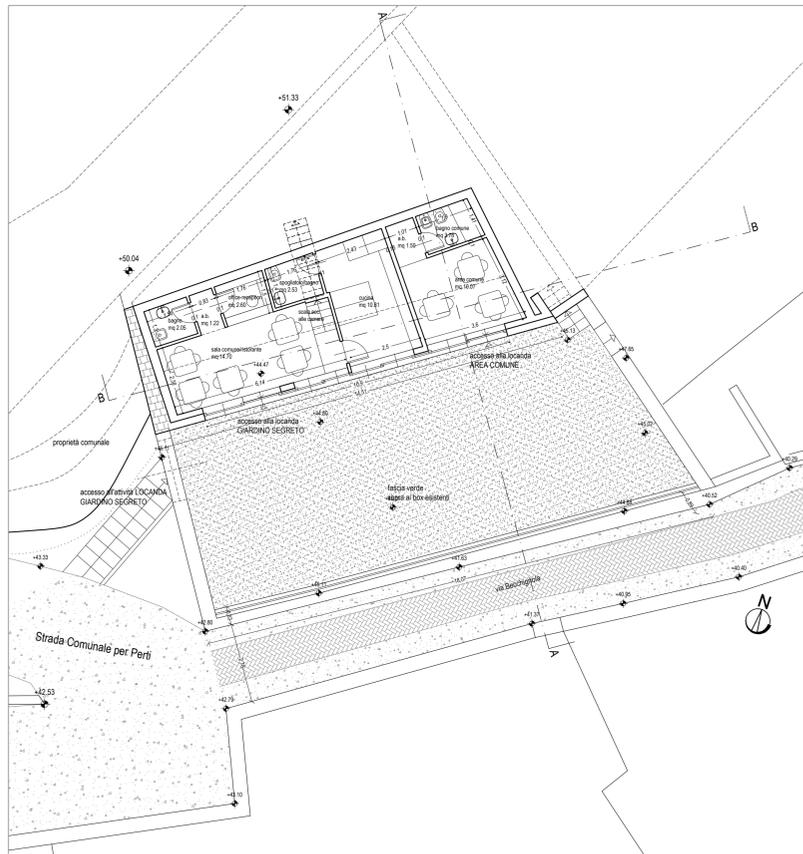


PROGETTO: Pianta piano primo fascia ricostruita sopra all'esistente, scala 1/100




PROGETTO: Pianta piano terra sopra ai box, scala 1/100

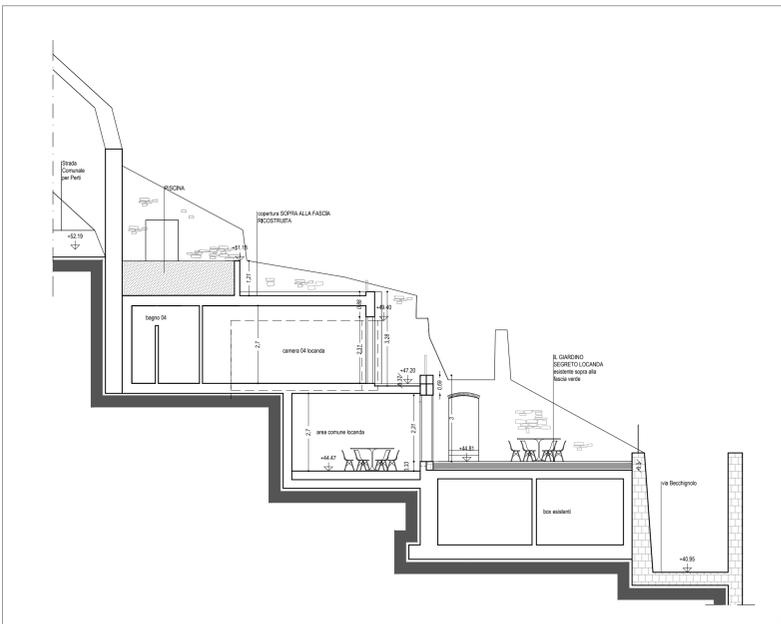

PROGETTO: Sezione AA (scala 1/100)

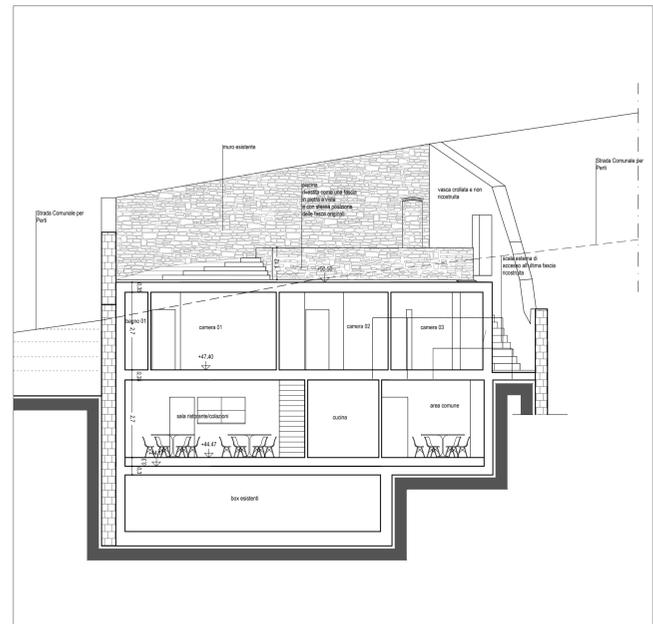

PROGETTO: Sezione BB (scala 1/100)

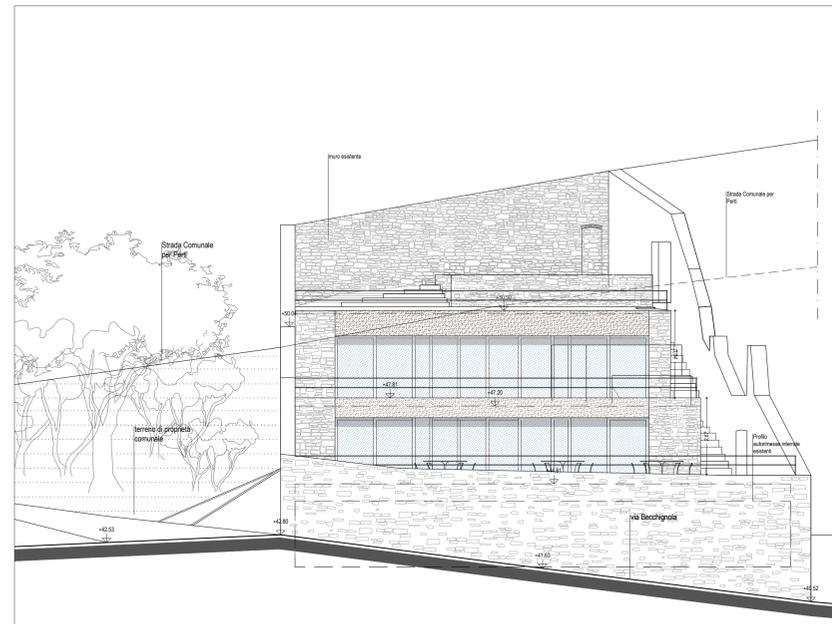

PROGETTO: prospetto sud (scala 1/100)

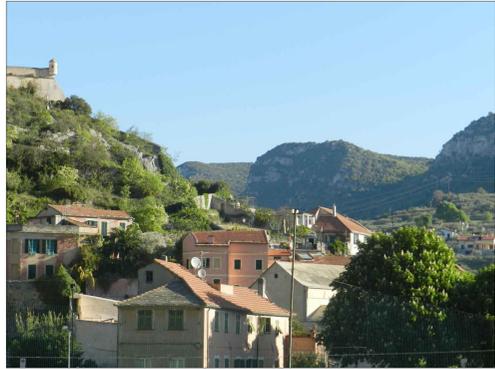


foto panoramica dalla strada provinciale per Melogno



fotoMontaggio LOCANDA dalla strada provinciale per Melogno



foto panoramica dal centro storico di Finalborgo



fotoMontaggio dal centro storico di Finalborgo

COMUNE DI FINALE LIGURE

LOCANDA IL GIARDINO SEGRETO:
 Variante al PUC per la realizzazione del recupero paesistico
 ambientale delle fasce esistenti e creazione di nuova attività
 turistico ricettiva/ricreativa LOCANDA
 nel terreno al n.c.t. foglio 37 map. 208, ai sensi dell'art. 10 della l.r.3/2013

planta, planimetria, sezioni,
 prospetto sud e
 inquadramento fotografico
 ARCHIVIO: In POR M FILE: FINPOR162prog DATA: giugno 2021

TAV 003
 progetto
 SCALA: 1/100

COMMITTENTE

Sig. Porchetto Mauro
 via G. Alimata 6/2, Finale Ligure

PROGETTISTA

chiara manarola architetto
 viao lenti 1/1 17004 finale-igure-iv
 cell 391 1310021
 chiara.manarola@gmail.com
 chiara.amarola@archivortpec.it

