


**LEGENDA SIMBOLI**


	TELECAMERA DI VIDEOSORVEGLIANZA
	TELECAMERA PER RIPRESE NATURALISTICHE
	QUADRO DI GESTIONE TELECAMERE
	QUADRO ELETTRICO NUOVO
	ANTENNA DI TRASMISSIONE SEGNALE TELECAMERE
	PROIETTORI A LED PER VALORIZZAZIONE TORRE E CONTRAFFORTE
	FARETTO SU PALO DI SERVIZIO AL RETTILIARIO
	LUCE IP 66 PER ILLUMINAZIONE INTERNO SISTEMIA ACCESSA A COMANDO
	LUCE SEGNAPASSO ANTI-VALDOLIO IP 66 RIPRISTINATA
	CAVIDOTTO ESISTENTE 2 x Ø40
	CAVIDOTTO NUOVO Ø40
	CAVIDOTTO NUOVO Ø40 PER VIDEOSORVEGLIANZA
	POZZETTO PER CAVIDOTTO ESISTENTE
	POZZETTO PER CAVIDOTTO NUOVO
	TUBAZIONE ACQUA ESISTENTE
	TUBAZIONE ACQUA NUOVA
	VALVOLA DI INTERCETTAZIONE IN POZZETTO
	RUBINETTO PER FONTANELLA

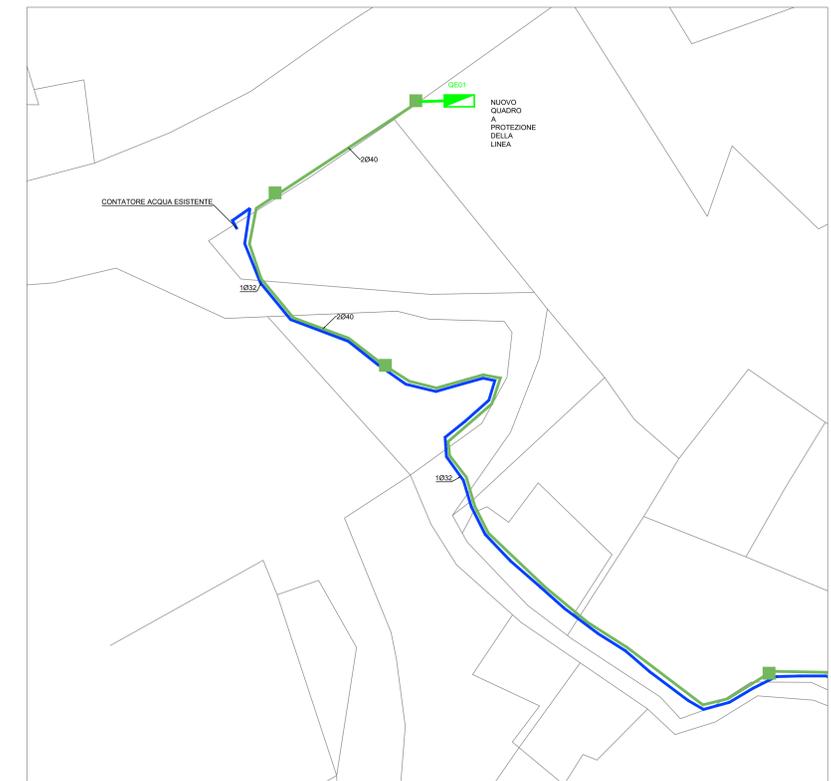

PARTICOLARE INIZIO SENTIERO




PROIETTORI 1-7

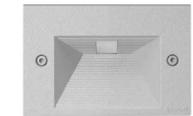

SEGNAPASSO SU SCALINATA



PALO PORTA PROIETTORI VERNICIATO CORTEN

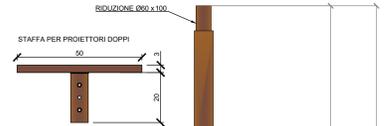

COLONNINA IN CORTEN CHE OSPITA PRESA DI CORRENTE E RUBINETTO AL SERVIZIO DEL RETTILIARIO (PART.7)



COLONNINA IN CORTEN PER PUNTO ACQUA RISTORO (PART.1)

Dott. Arch. Roberto Grassi  
Via D. Alghisi n. 11 - 11020 CACCI (CS) (CN)  
Tel. 0172/991188  
Email: roberto.grassi@uniroma1.it

Dott. Ing. Andrea Ferraris  
Via Garibaldi n. 115A - 11020 CACCI (CS) (CN)  
Tel. 0172/991188  
Email: andrea.ferraris@uniroma1.it

Dott. Arch. Livio Sterla  
Via Garibaldi n. 115D - 11020 CACCI (CS) (CN)  
Tel. 0172/991188  
Email: livio.sterla@uniroma1.it

Agr. Dott. Francesco Maglio  
Via Garibaldi n. 115D - 11020 CACCI (CS) (CN)  
Tel. 0172/991188  
Email: francesco.maglio@uniroma1.it

**Città di Finale Ligure (SV)**



**PROGETTO PER IL RESTAURO AMBIENTALE SOSTENIBILE DEL PARCO URBANO DEL PROMONTORIO DI VARIGOTTI A FINALE LIGURE (SV)**

progetto definitivo

**IMPIANTO IDRICO ED ELETTRICO PLANIMETRIA GENERALE**

SCALA 1:200

**TAV. IMP\_01**

DATA 12/04/2022

