

# Comune di FINALE LIGURE

Provincia di Savona

dott. arch. **Alessandra GAGGERO**  
via Molinetti n° 09 - 17024 FINALE LIGURE (SV) - tel. 3489047237  
dott. ing. **Moreno VAIRO**  
vico Serra n° 2/2 - 17024 FINALE LIGURE (SV) - tel. 3409243159  
dott. ing. **Daniele ASPESI**  
vico Serra n° 2/2 - 17024 FINALE LIGURE (SV) - tel. 3409418993

**Progetto per la ristrutturazione  
con aumento volumetrico e  
contestuale cambio di destinazione  
d'uso di fabbricato sito in via Calvisio  
164 NCEU fg. 25 mapp. 811**

COMMITTENTE:

TECNICI:


dott. arch. **Alessandra GAGGERO**  
dott. ing. **Moreno VAIRO**  
dott. ing. **Daniele ASPESI**

scala 1:100

01 marzo 2019

**SEZIONE STRADA**

**24**

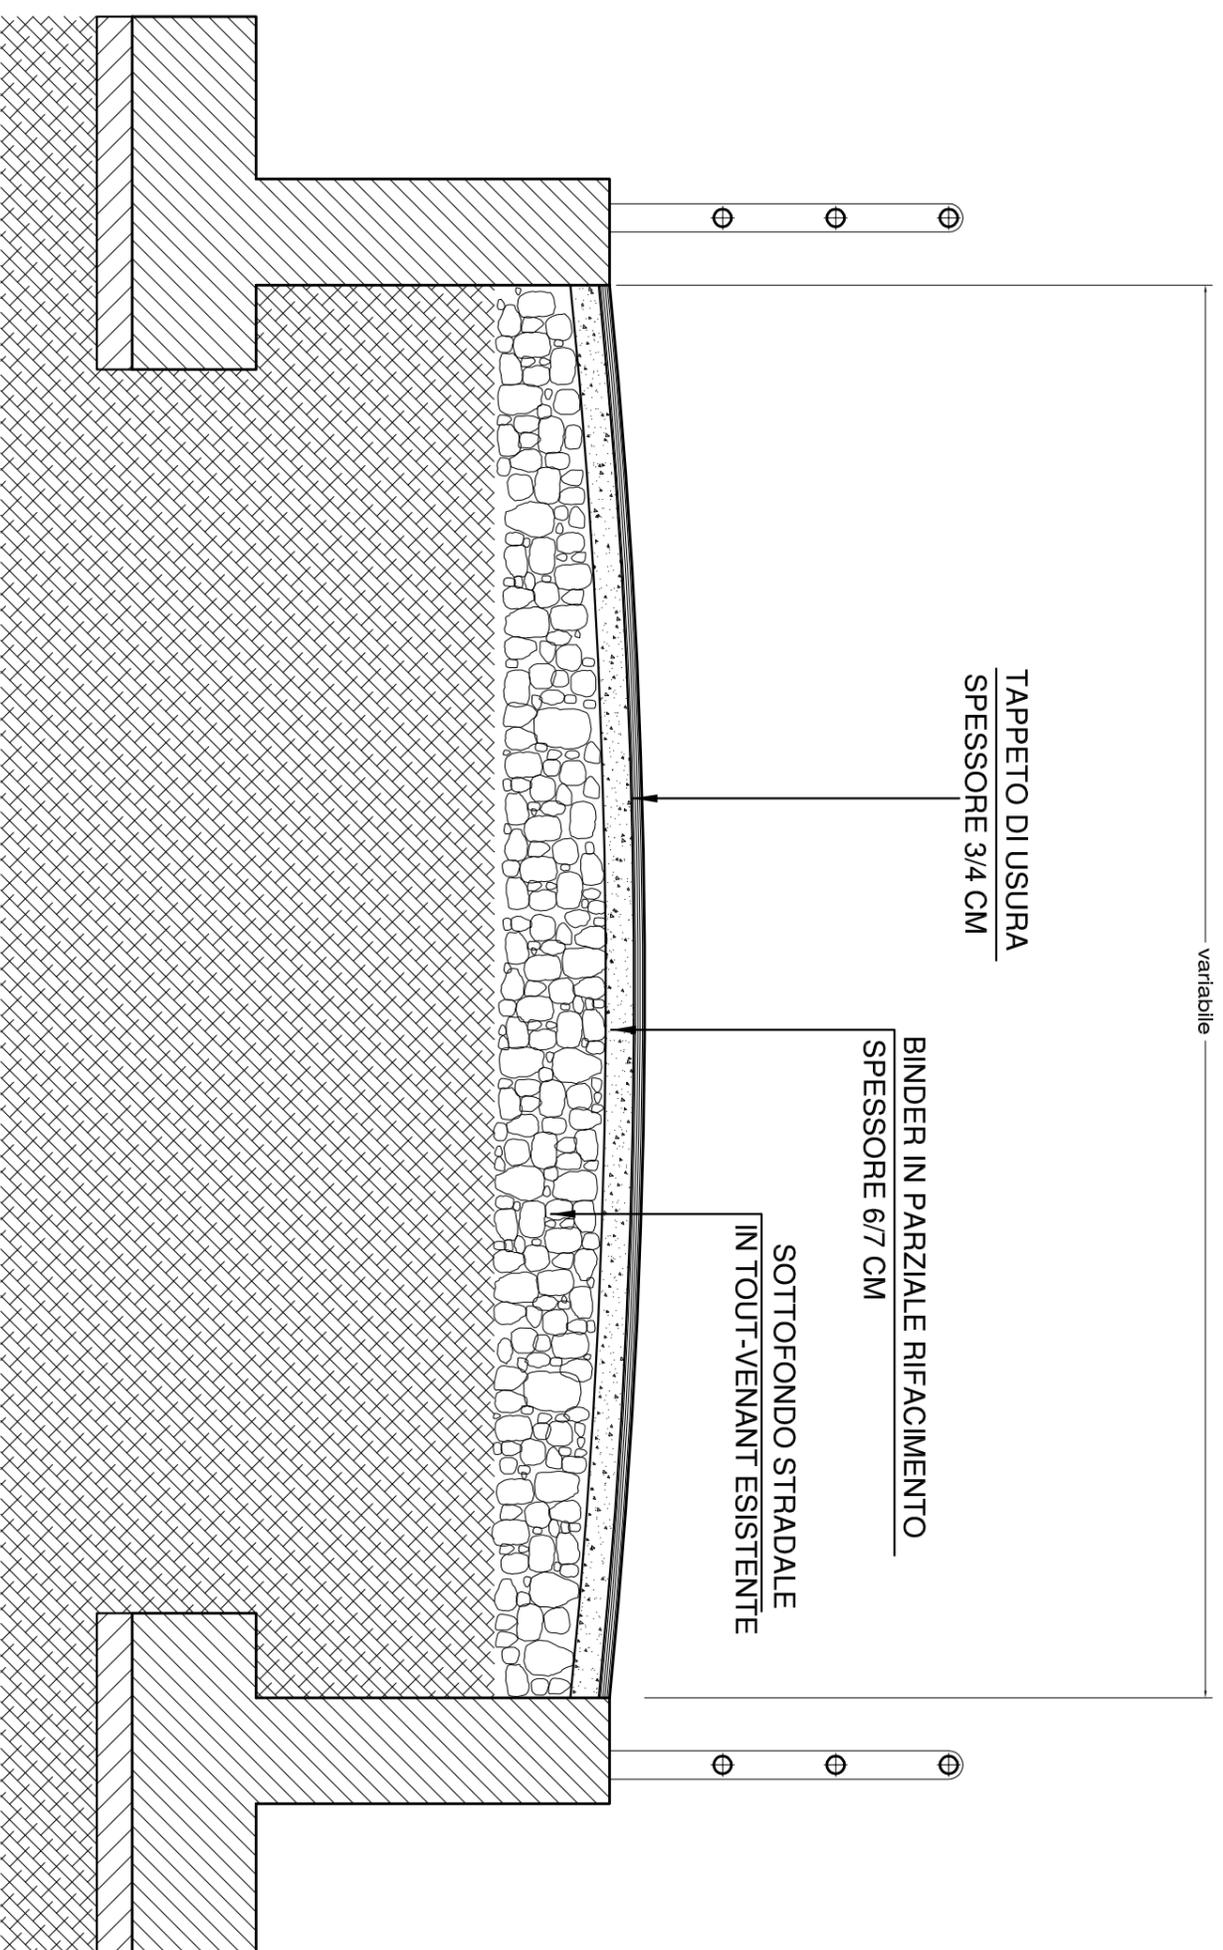

N.B. LA SEZIONE STRADALE E' PURAMENTE INDICATIVA E NON RISPONDE AL TRACCIATO ESISTENTE

SEZIONE STRADALE TIPO

scala 1:20