


STATO DI PROGETTO DELLE OPERE STRADALI
 scala 1/100

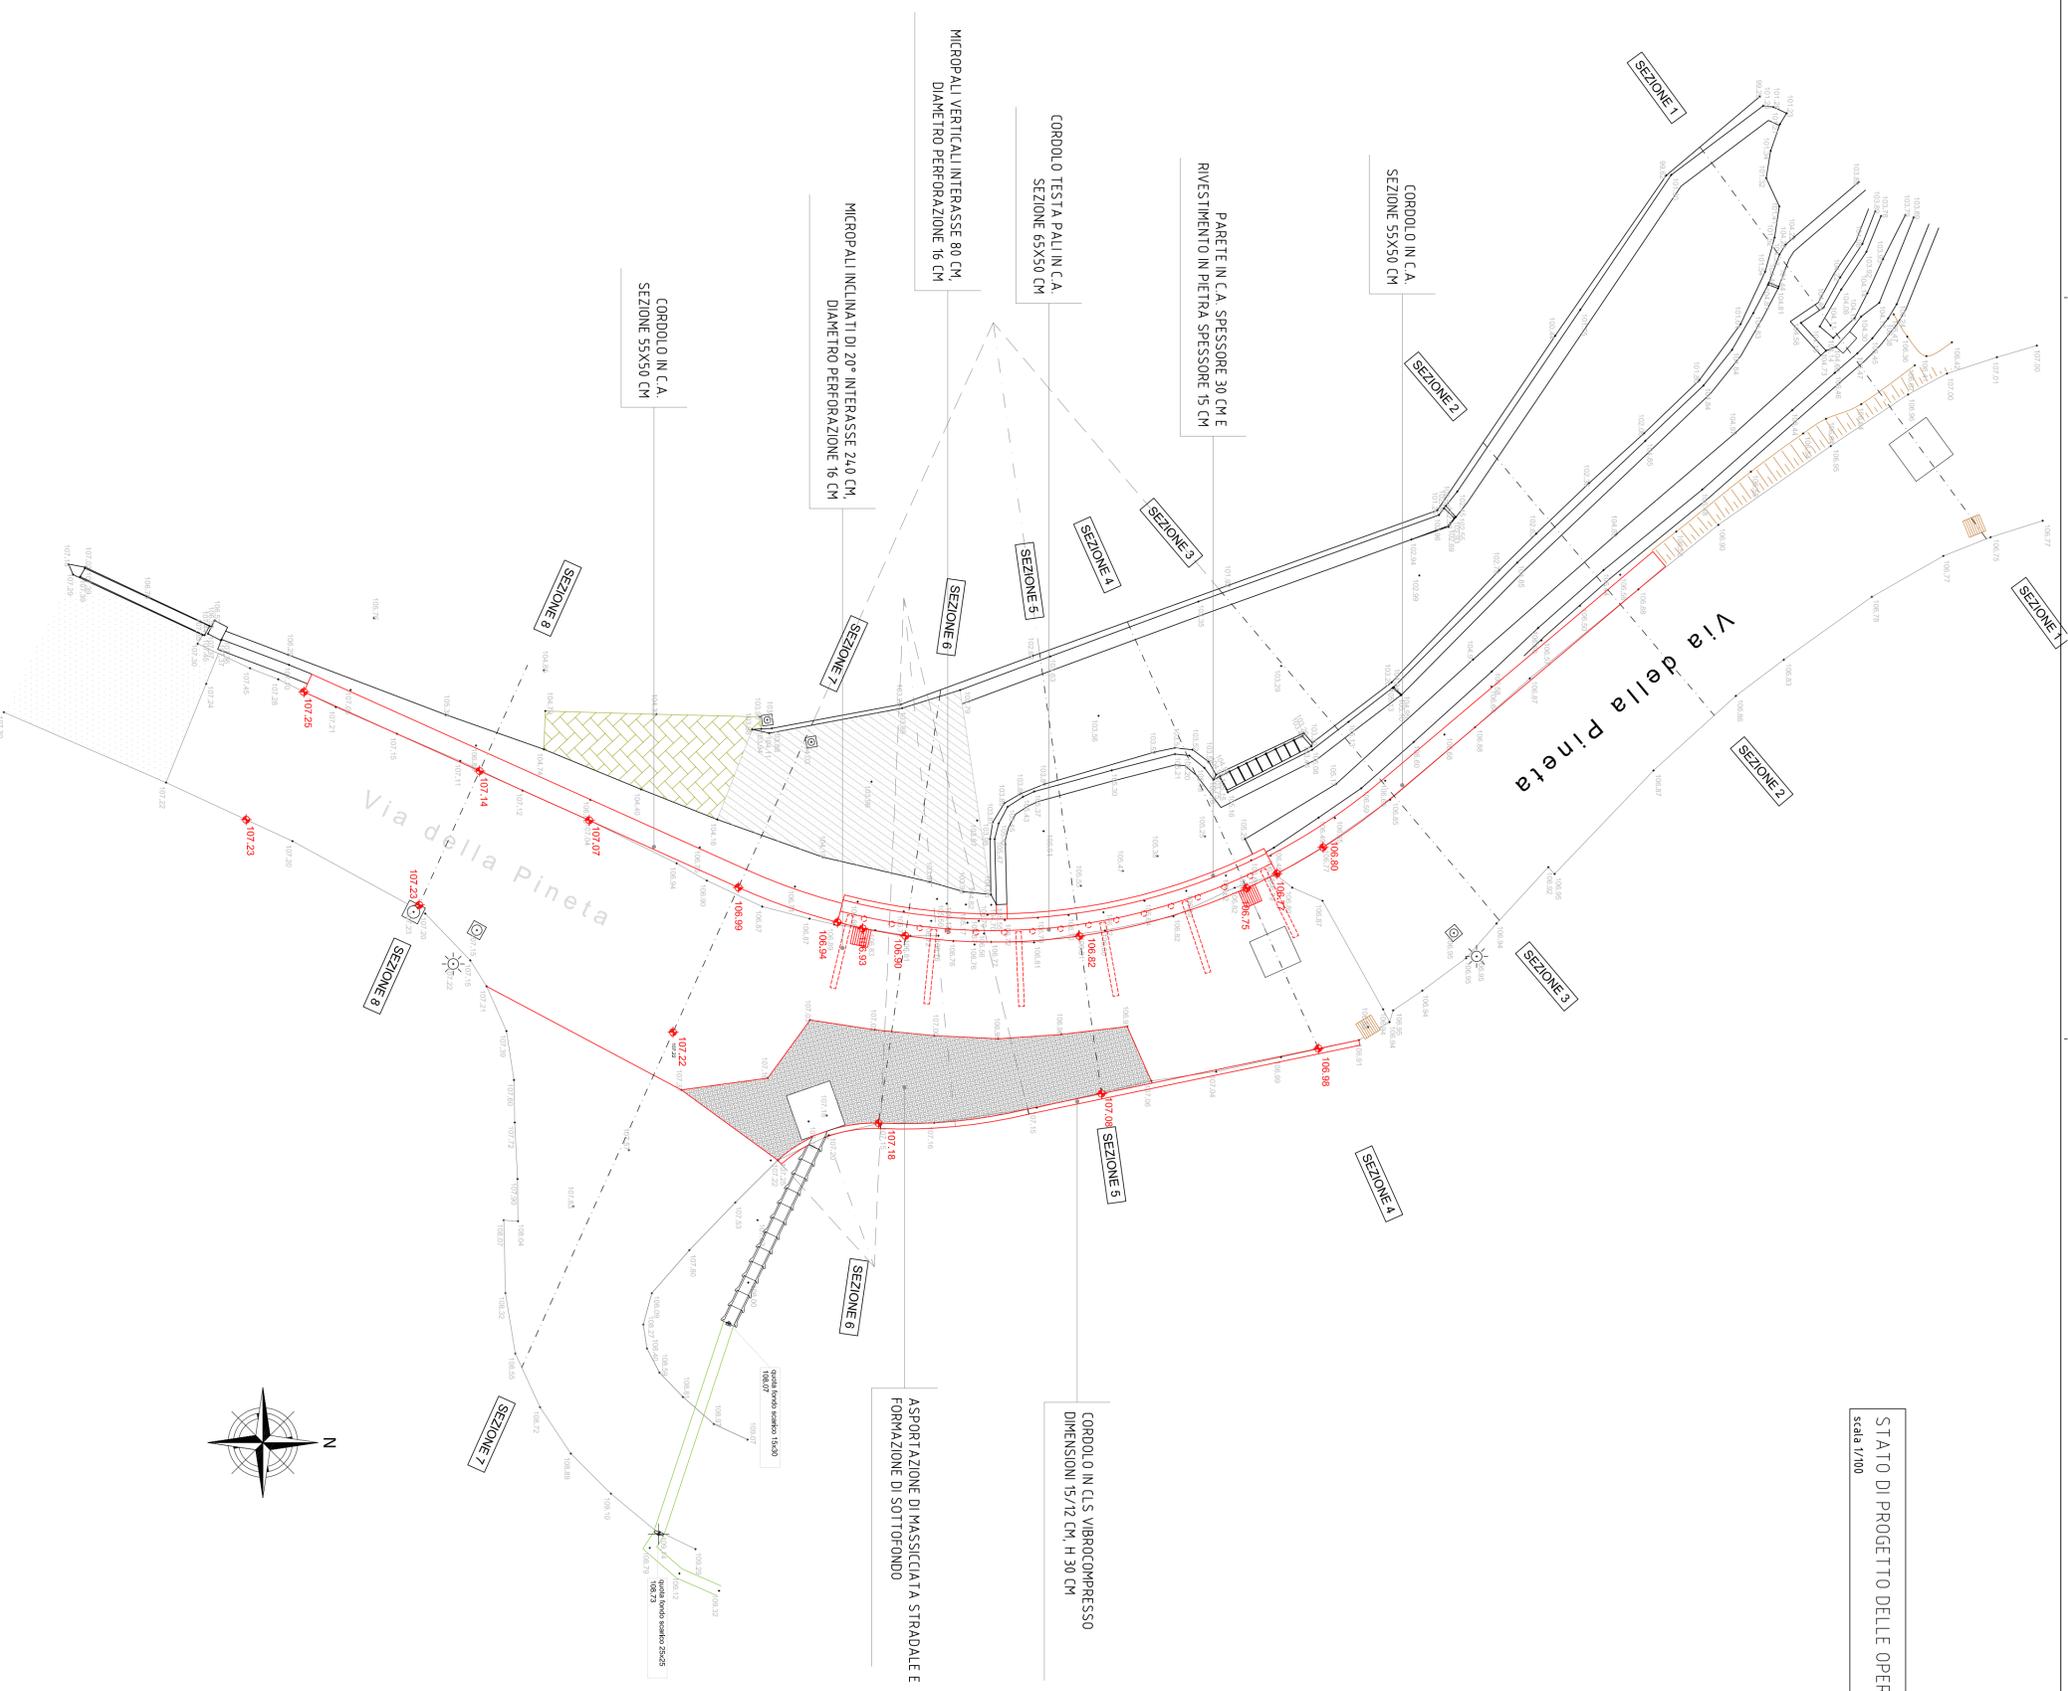

Revisione	Data revisione	Descrizione
3		
2		
1	FEBBRAIO 2020	EMISSIONE
0		Descrizione

Firma:	
L'IMPRESA	IL PROGETTISTA e DIRETTORE DEI LAVORI
	IL COMMITTENTE

COMUNE DI FINALE LIGURE
 Provincia di Savona

OGGETTO:
 INTERVENTO URGENTE DI RICOSTRUZIONE DI PARTE DI UN MURO DI SOTTOSCARPA DI VIA DELLA PINETA - LOCALITÀ MONTICELLO - RIPRISTINO DELLA VIABILITÀ E REGIMAZIONE A MONTE DELLE ACQUE INSISTENTI SUL TRATTO, A SEGUITO DEI DANNI PROVOCATI DALLE AVVERSE CONDIZIONI ATMOSFERICHE DEL 23 E 24 NOVEMBRE 2019

PROGETTO ESECUTIVO
 E.02.2

Studio di Ingegneria
 ING. DANIELE MANETTA
 Via del Capra, 38 - 17024 Finale Ligure (SV)
 Tel. 019/590000 - Fax 019/590001
 E-mail: info@studiomanetta.it
 Web: www.studiomanetta.com/it/ingegneria
 P. IVA: 03050001098

COMUNE DI FINALE LIGURE
 Via Perinca, 29 - 17024 Finale Ligure (SV)

PROGETTO ESECUTIVO

Commissari: 124/1/20 Ril. Cliente: 017/03.016

Elaborato: ELABORATO GRAFICO - Stato di progetto delle opere stradali

Data: FEBBRAIO 2020 Scale: 1/100 Rev.: 0