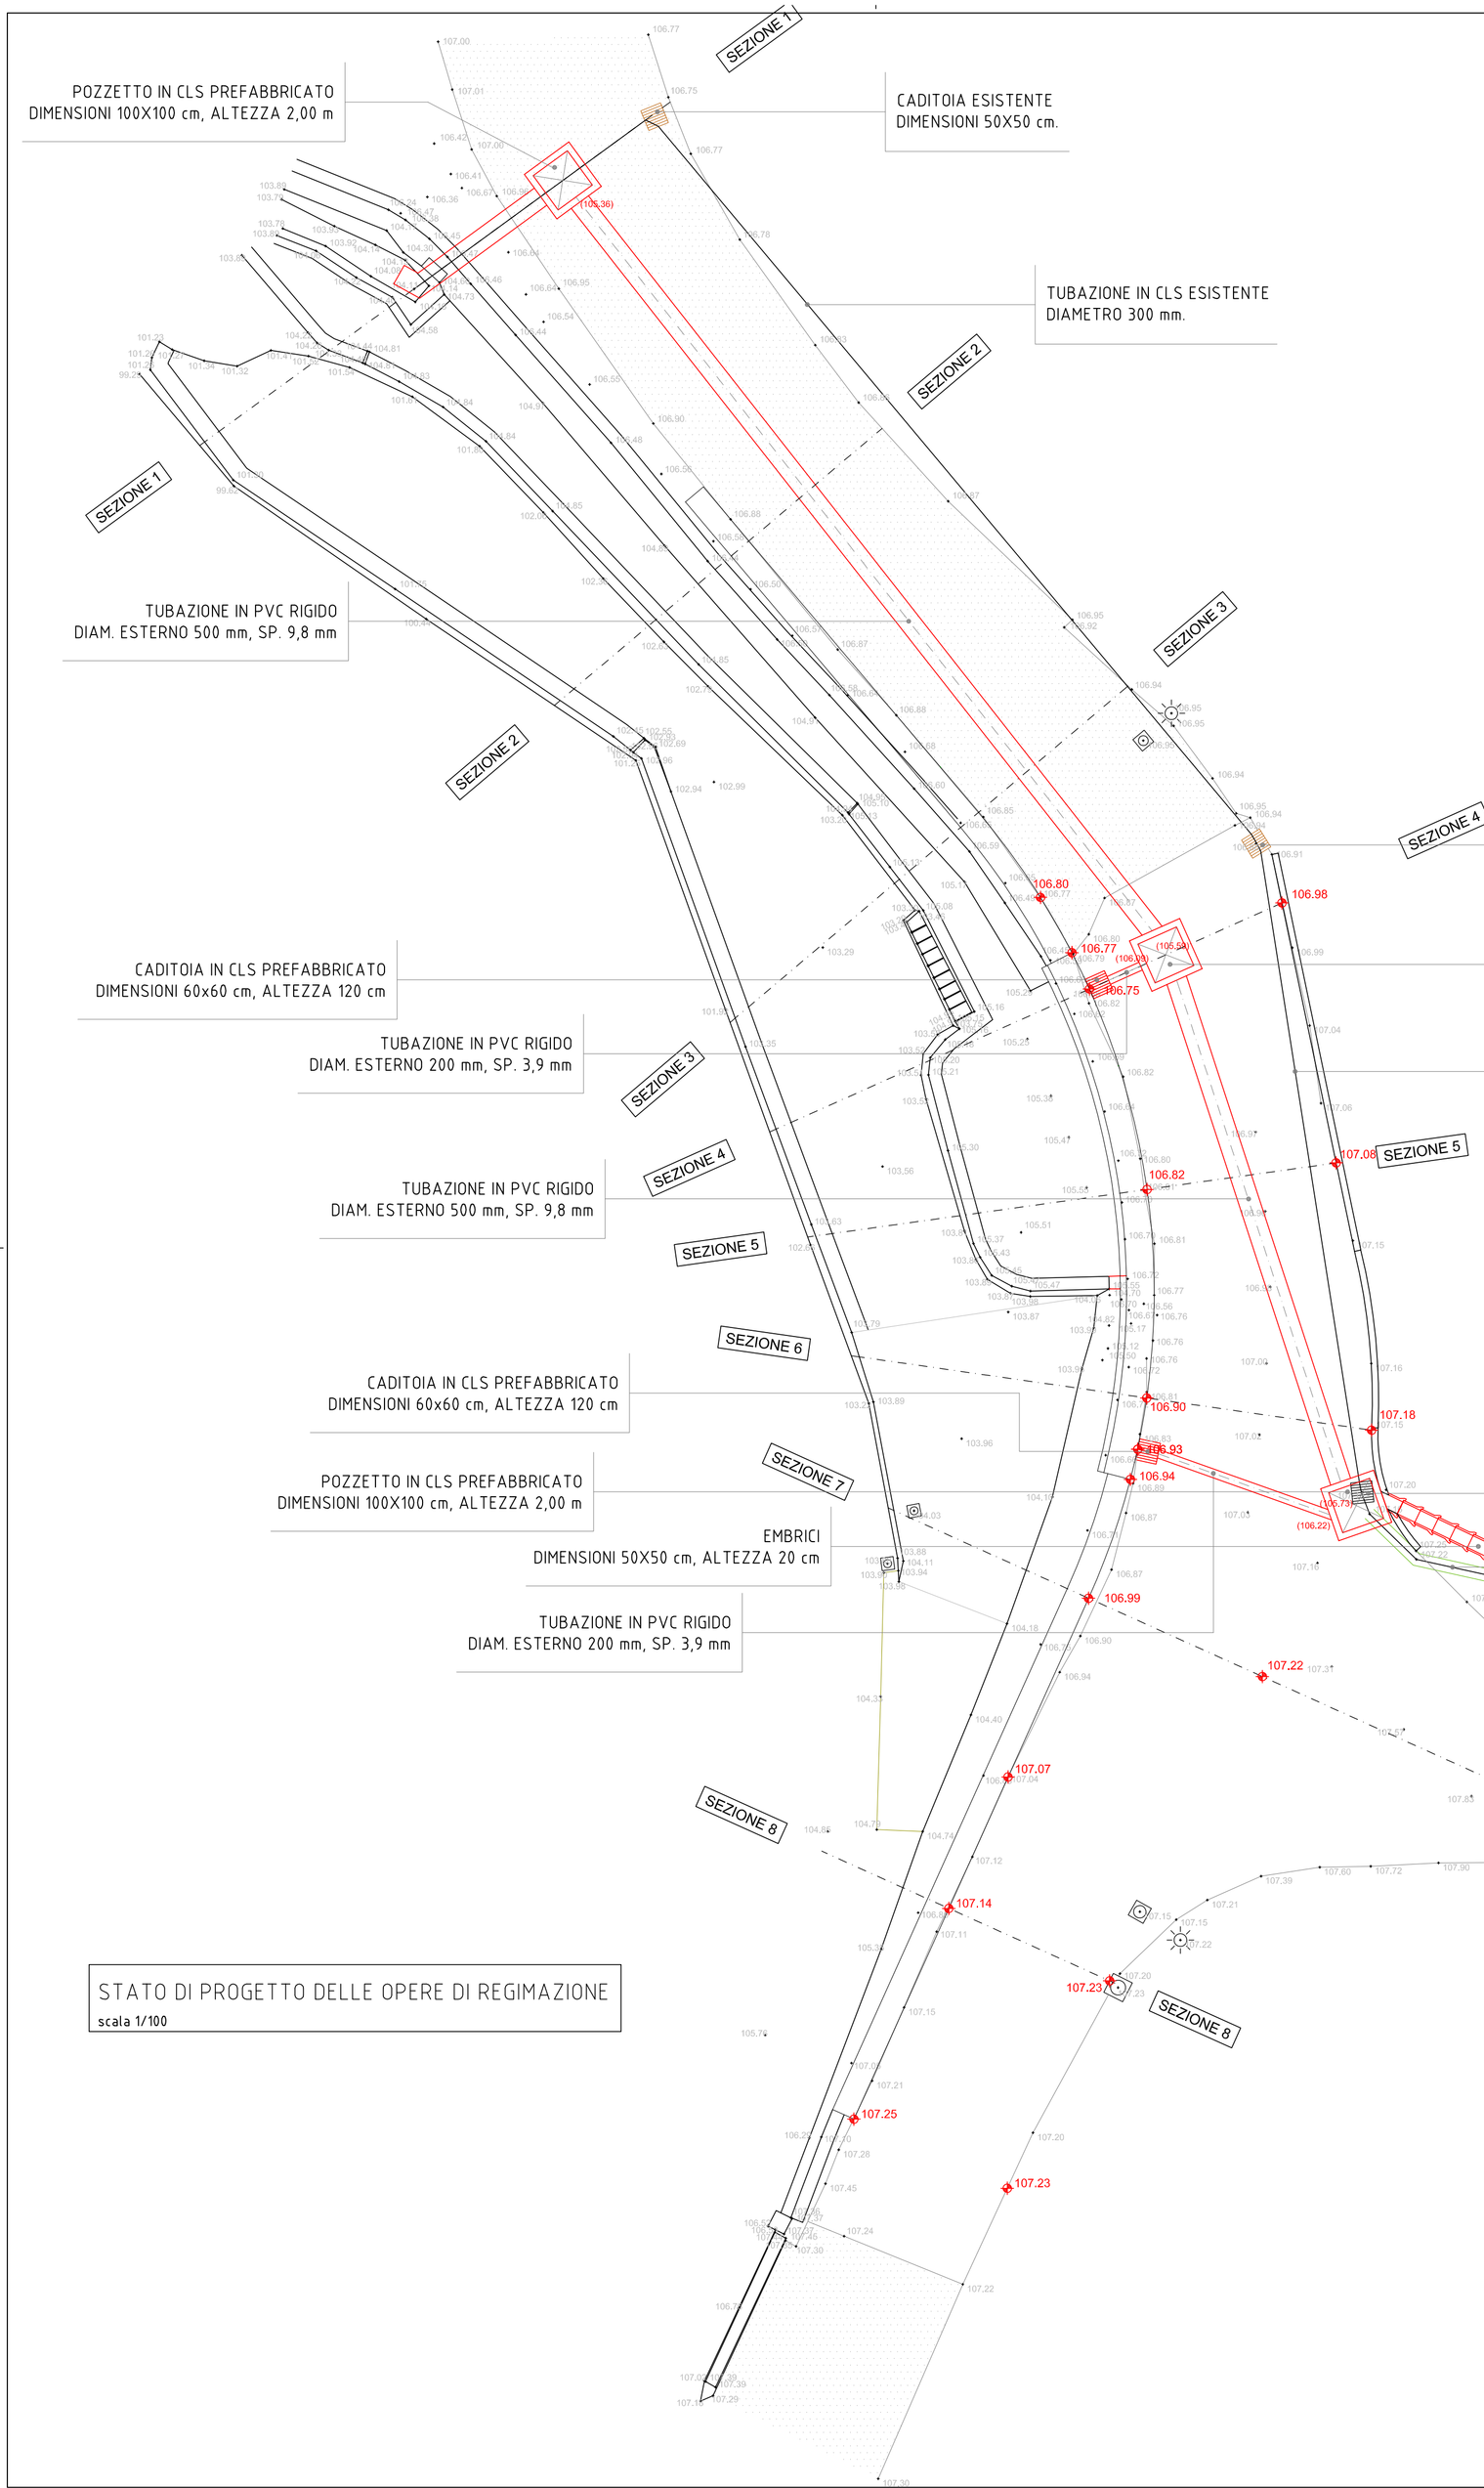

STATO DI PROGETTO DELLE OPERE DI REGIMAZIONE
scala 1/100

PROFILO LONGITUDINALE
scala 1/100

SCALA LUNGHEZZE 1 : 100
SCALA ALTEZZE 1 :100

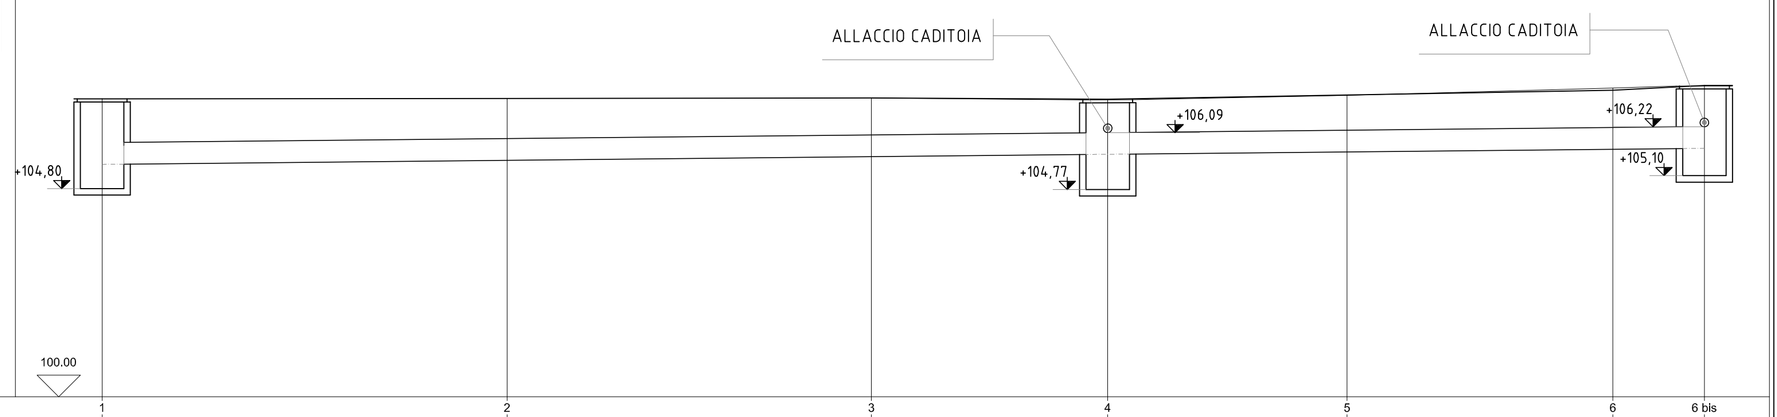

Sezioni Terreno	1	2	3	4	5	6	6 bis
Quote Terreno	106.87	106.88	106.89	106.86	106.96	107.07	107.18
Distanze parziali Terreno		9.34	8.40	5.45	5.52	6.13	2.11
Progressive Terreno	0.000	9.34	17.74	23.19	28.71	34.84	36.95
Quote Progetto	106.87	106.88	106.89	106.84	106.95	107.12	107.17
Distanze parziali Canalizzazione		23.19			13.76		
Quote scorrimento	105.36	105.45	105.54	105.59	105.65	105.71	105.73
Pendenza Progetto		1%			1%		
Diametro nominale		DN 500			DN 500		

CADITOIA STRADALE - PARTICOLARE - SEZIONE
scala 1/20

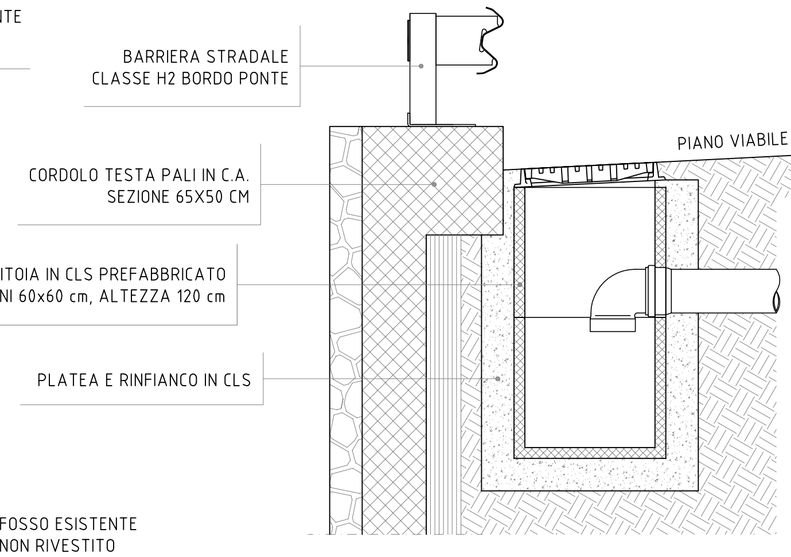

TUBAZIONE - PARTICOLARE - SEZIONE
scala 1/20

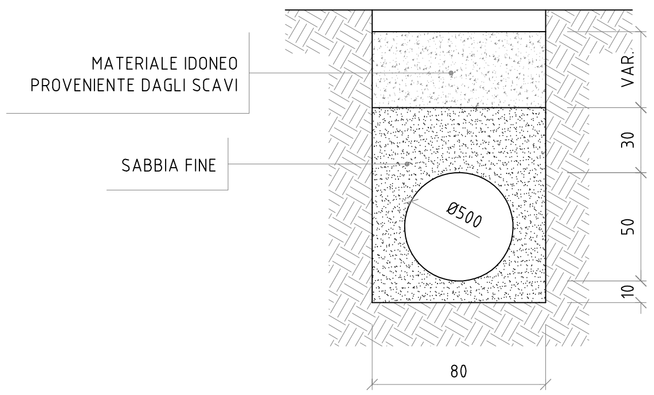

Revisione	Data revisione	Descrizione
3		
2		
1		
0	FEBBRAIO 2020	EMISSIONE

Firme:

L'IMPRESA

IL PROGETTISTA e DIRETTORE DEI LAVORI

IL COMMITTENTE

COMUNE DI FINALE LIGURE
Provincia di Savona

Oggetto: INTERVENTO URGENTE DI RICOSTRUZIONE DI PARTE DI UN MURO DI SOTTOSCARPA DI VIA DELLA PINETA - LOCALITA' MONTICELLO - RIPRISTINO DELLA VIABILITA' E REGIMAZIONE A MONTE DELLE ACQUE INSISTENTI SUL TRATTO, A SEGUITO DEI DANNI PROVOCATI DALLE AVVERSE CONDIZIONI ATMOSFERICHE DEL 23 E 24 NOVEMBRE 2019

Progettazione:

Studio di Ingegneria
ING. DANIELE MANETTA
via del Cigno, 3/6 - 17024 Finalle Ligure (SV)
tel.: 019 7700991 - cell.: 329 3617239
e-mail: ing.danielemanetta@libero.it
web: www.ing-daniele-manetta.ingegnere.it
fb: Studio Ing. Daniele Manetta

Committente:

COMUNE DI FINALE LIGURE
via Pertica, 29 - 17024 Finale Ligure (SV)

Commessa: 134.01.20 | Rif. Cliente: 017.03.05

PROGETTO ESECUTIVO

Titolo:

ELABORATO GRAFICO
- Stato di progetto delle opere di regimazione

Elaborato: E.02.3

Data: FEBBRAIO 2020 | Scala: 1:100/1:20 | Rev.: 0