


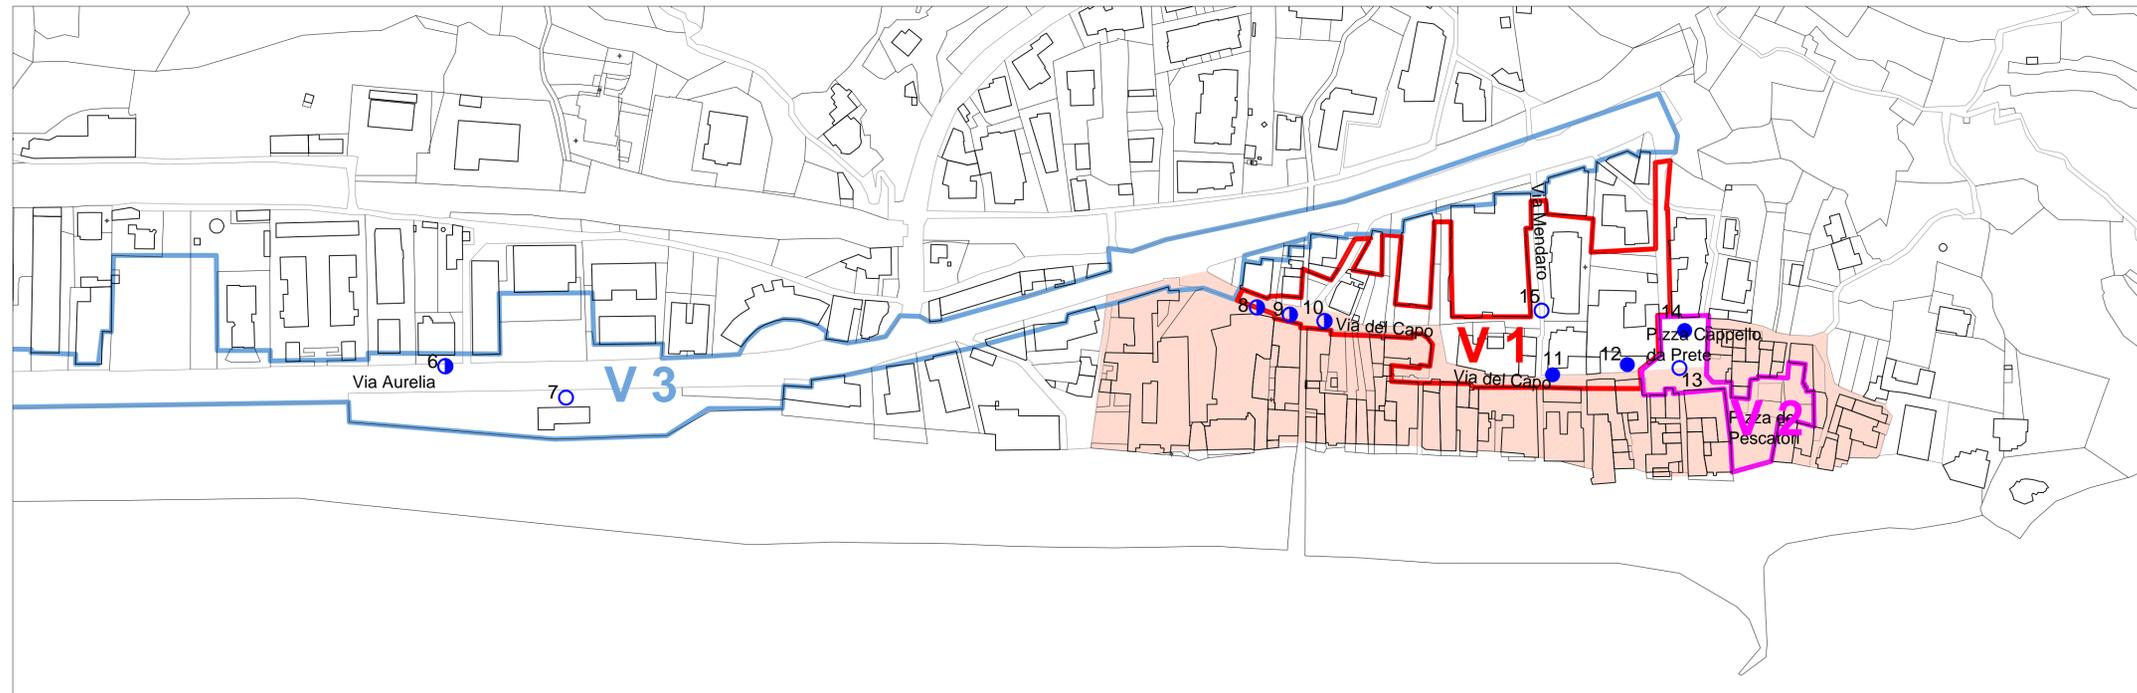

- LEGENDA DEHORS ESISTENTI**
- DEHORS APERTI-SENZA COPERTURA
 - DEHORS APERTI-TENDA
 - DEHORS APERTI-OMBRELLONE
 - DEHORS PARZIALMENTE APERTI
 - DEHORS CHIUSI
 - PUC NUCLEI STORICI

- LEGENDA AMBITI OMOGENEI**
- V1** VARIGOTTI - AMBITO 1
 - V2** VARIGOTTI - AMBITO 2
 - V3** VARIGOTTI - AMBITO 3
 - A1** NUCLEI STORICI NON COMPRESI IN AMBITI SPECIFICI
 - B1** PARTE RESTANTE DEL TERRITORIO COMUNALE



AMBITO	V1	V2	V3	A1	B1
TIPO DEHOR	BASE APERTO PARZIALMENTE APERTO	BASE APERTO	BASE APERTO PARZIALMENTE APERTO CHIUSO	BASE	BASE APERTO PARZIALMENTE APERTO CHIUSO
TIPO ARREDI	TAVOLI E SEDIE ACCIAIO VERNICIATO TAVOLI E SEDIE IN POLIPROPILENE TAVOLI IN ACCIAIO/POLIPROPILENE	TAVOLI E SEDIE ACCIAIO VERNICIATO TAVOLI E SEDIE IN POLIPROPILENE TAVOLI IN ACCIAIO/POLIPROPILENE	TAVOLI E SEDIE ACCIAIO VERNICIATO TAVOLI E SEDIE IN POLIPROPILENE TAVOLI IN ACCIAIO/POLIPROPILENE TAVOLI SEDIE ACCIAIO VERNICIATO/WICKER POL/TRONCINE/DIVANETTI POLIPROP./WICKER	TAVOLI E SEDIE ACCIAIO VERNICIATO TAVOLI E SEDIE IN POLIPROPILENE TAVOLI IN ACCIAIO/POLIPROPILENE TAVOLI SEDIE ACCIAIO VERNICIATO/WICKER	TAVOLI E SEDIE ACCIAIO VERNICIATO TAVOLI E SEDIE IN POLIPROPILENE TAVOLI IN ACCIAIO/POLIPROPILENE TAVOLI SEDIE ACCIAIO VERNICIATO/WICKER POL/TRONCINE/DIVANETTI POLIPROP./WICKER
TIPO COPERTURA	OMBRELLONE TENDA A BRACCI CASSONATA TENDA A CADUTA LINEA CLASSICA PERGOLA ADDOSSATA	OMBRELLONE	TENDA A BRACCI CASSONATA OMBRELLONE PERGOLA ADDOSSATA	TENDA A CADUTA LINEA CLASSICA OMBRELLONE	TENDA A BRACCI CASSONATA OMBRELLONE PERGOLA ADDOSSATA PERGOLA A ISOLA
TIPO DELIMITAZIONI AREA	NESSUNA	NESSUNA	PEDANA PARAPETTO METALLICO O VETRO PARAVENTO ALLUMINIO VETRO VETRATE	NESSUNA	PEDANA PARAPETTO METALLICO O VETRO PARAVENTO VETRO O ALLUMINIO/VETRO VETRATE
TIPO ACCESSORI	FIORIERE	FIORIERE	FIORIERE TENDE A CADUTA PROTETT./OMBREG. FRANGISOLE RISCALDATORI	FIORIERE	FIORIERE TENDE A CADUTA PROTETT./OMBREG. FRANGISOLE RISCALDATORI

NOTA: DEFINIZIONE DIMENSIONI, COLORI E RIFERIMENTI TIPOLOGICI COME DA REGOLAMENTO ALLEGATO





COMUNE DI FINALE LIGURE
PROVINCIA DI SAVONA



OGGETTO DELL'INTERVENTO:
REGOLAMENTO PER LA REALIZZAZIONE DEI DEHORS STAGIONALI E PERMANENTI

OGGETTO DELLA TAVOLA:
VARIGOTTI - INDIVIDUAZIONE AMBITI

GRUPPO DI PROGETTAZIONE:

MAURO SAREDI - GABRIELLA SEDAZZARI ARCHITETTI ASSOCIATI
tel/fax 010 2461746 - cell. 3482617486 - 3482617487
 via celfano 19/12 16124 GENOVA - p.iva 03947480104
 e-mail: a2architet@associati@tin.it - pec: a2associati@pec.it

GEOM. KATIUSCIA CARDONI - COMUNE DI FINALE LIGURE

AGGIORNAMENTI		data	firma
n	aggiornamento		
0			
1			

data: NOVEMBRE 2017

scala: PROGETTO ARCHITETTONICO

nr tav.: **A04**