STATO DI FATTO

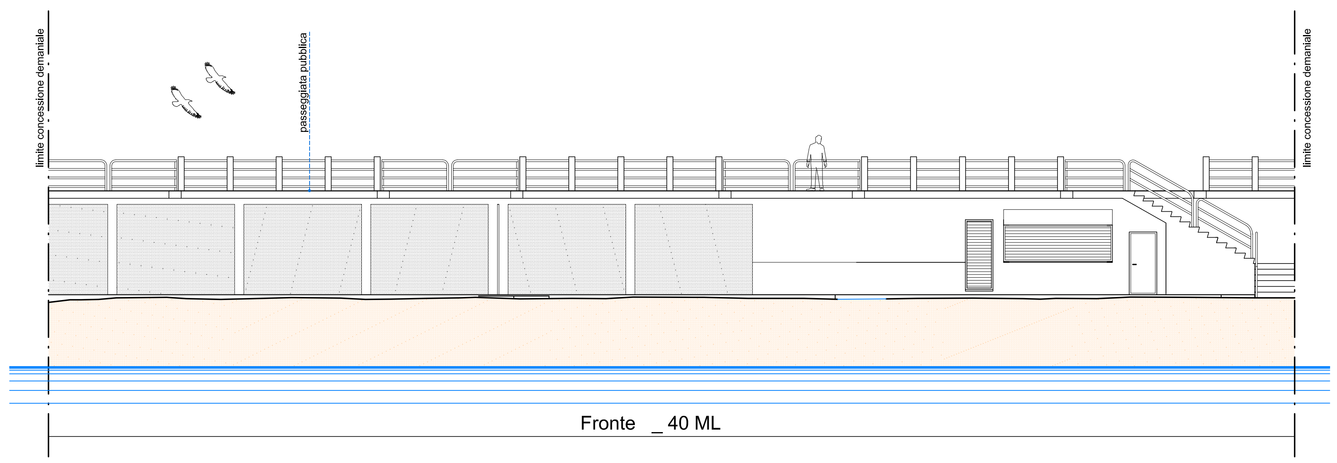

PROGETTO

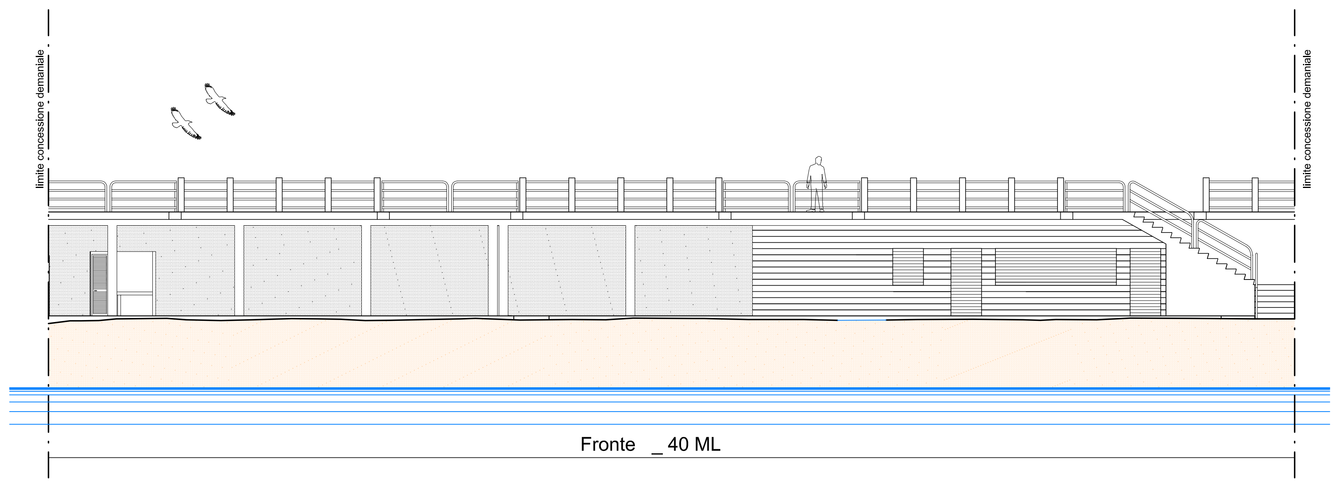

RAFFRONTO

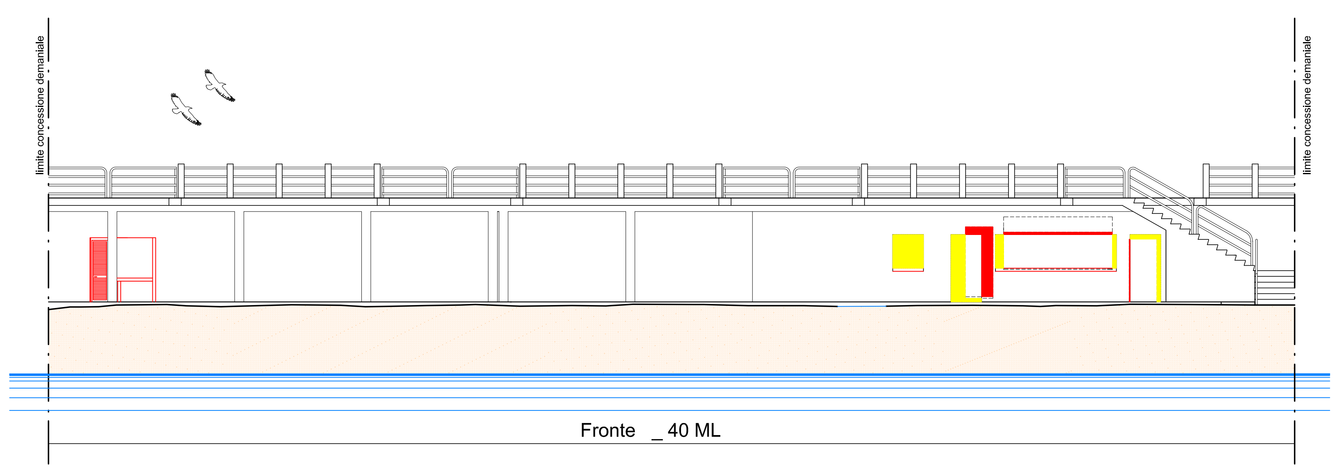

LEGGENDA:

- COSTRUZIONI
- DEMOLIZIONI

comune di finale ligure

- provincia di savona -

AMPLIAMENTO MANUFATTI ADIBITI A BAR E CUCINA
DELLO STABILIMENTO BALNEARE CON INSEGNA "BAGNI FINALPIA"
IN VARIANTE AL VIGENTE PUC

Tavola n. **10**

scala 1:100

PROSPETTO FRONTALE:
stato di fatto, progetto, raffronto, situazione invernale

Il Concessionario: Andrea ROSSI
in qualità di Legale rappresentante della società
BAGNI FINALPIA di Rossi Andrea - S.a.s.
Strada provinciale Aurelia - 17024 Finale Ligure (SV)
P.IVA 01065290094

Il Tecnico: Architetto Laura CONTE
Via T. Perlica, 25 - Finale Ligure,
Cod. Fisc. CNT LRA 62A54 I480F
Part. I.V.A. 00937870095
Iscr. Albo Architetti Savona n.219

file autocad:	file:	archivio:	disegnatore:
		agglomamento:	data: aprile 2019