



Planimetria generale schematica stato di fatto: SITUAZIONE ESTIVA

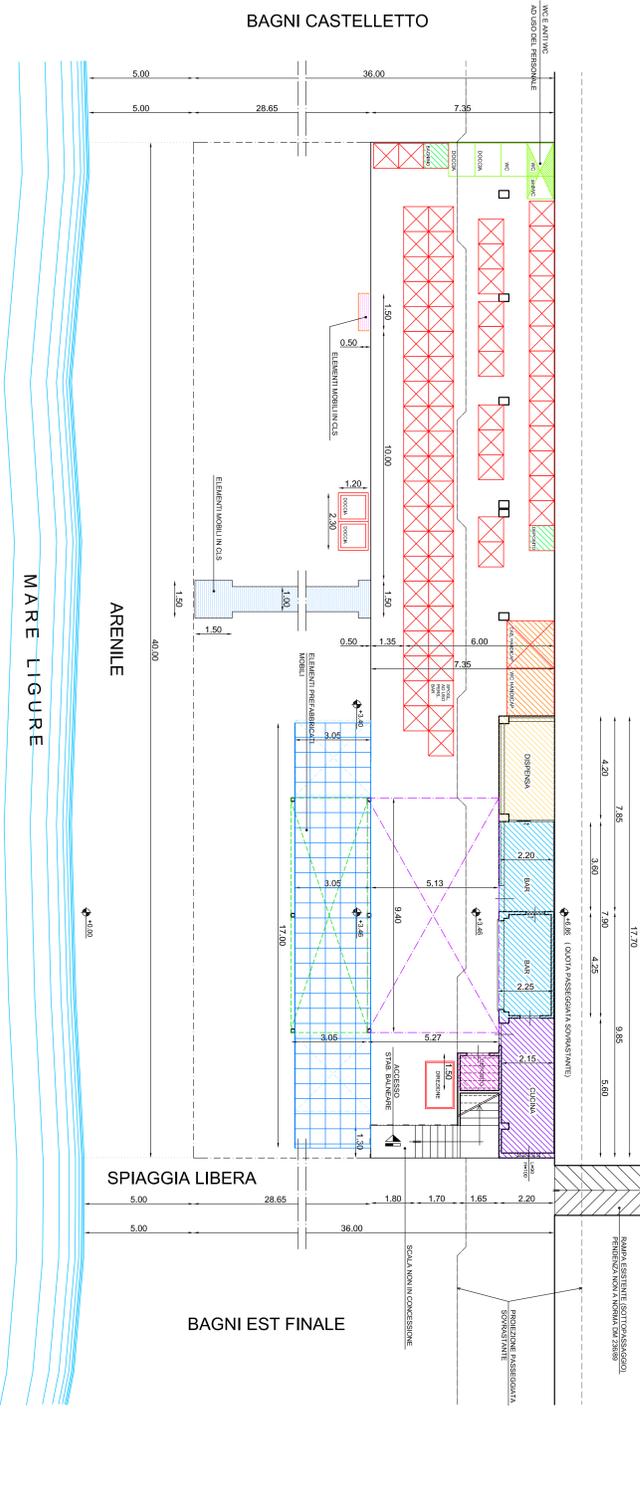

Planimetria generale schematica stato di fatto: SITUAZIONE INVERNALE

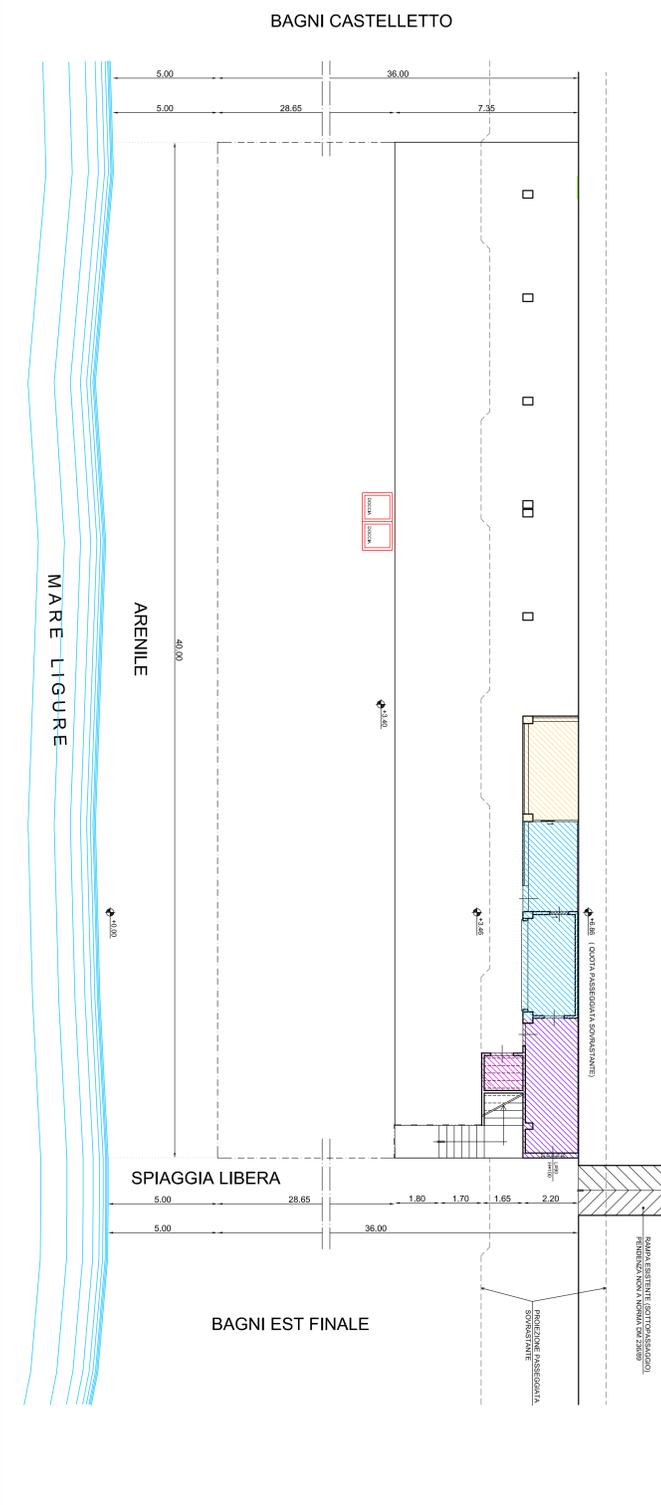

STATO DI FATTO - IN CONCESSIONE

<ul style="list-style-type: none"> BASAMENTO IN MURATURA = MQ. 288,00 su cui insistono: <ul style="list-style-type: none"> N°1 CABINA SPOGLIATOIO PORTATORI HANDICAP = MQ. 3,81 N°1 WC ACCESSIBILE PORTATORI HANDICAP = MQ. 3,81 N°1 WC + ANTI WC AD USO DEL PERSONALE = MQ. 2,21 N°1 SPOGLIATOIO USO DEL PERSONALE = MQ. 1,00 N°1 WC + N°2 DOCCIE CHIUSE = MQ. 4,35 N°1 CABINA BAGNINO + N°1 DEPOSITO = MQ. 2,00 N°1 CABINA DIREZIONE = MQ. 2,28 N°88 CABINE MOBILI USO SPOGLIATOIO = MQ. 88,00 COPERTURA IN LAMIERA = MQ. 49,54 CHIOSCO BAR IN MURATURA = MQ. 17,48 DISPENSA = MQ. 9,24 CUCINA IN MURATURA = MQ. 12,32 DEPOSITO IN MURATURA = MQ. 2,47 ARENILE ASSERVITO PER POSA SBRACIO-OMBRELLONI = MQ. 1.146,00 su cui insistono: <ul style="list-style-type: none"> PERCORSO ORIZZONTALE MOBILE = MQ. 24,40 AMPLIAMENTO MOBILE DEL BASAMENTO = MQ. 0,75 DEHORS MOBILE IN ELEMENTI PREFAB. = MQ. 51,85 TENDA = MQ. 28,67 N. 2 OMBRELLONI = MQ. 18,00 DOCCIE APERTE = MQ. 2,78 	<p>CABINE = N° 89</p> <p>SUPERFICIE = MQ. 1.434,00 FRONTE = ML. 40,00</p> <p>TOTALE = MQ. 1.434,00</p>
--	--

comune di finale ligure

- provincia di savona -

AMPLIAMENTO MANUFATTI ADIBITI A BAR E CUCINA
DELO STABILIMENTO BALNEARE CON INSEGNA "BAGNI FINALIPA"
IN VARIANTE AL VIGENTE PUC

Tavola n. **1**
STATO DI FATTO - IN CONCESSIONE
Planimetria generale schematica:
situazione estiva ed invernale
Scala 1:100

Il Concessionario:

Andrea ROSSI
in qualità di capo ingegnere della società
Studio per il Settore Ambientale - 11100 Finalia Spina (SV)
P.IVA 01082820104

Il Tecnico:

Architello LUIGI CONTE
Via T. Pirella, 25 - Finalia Spina
Pavia (VA) - 00037070086
tel. 0432 909888 - 90981179

Rev. autorizzat.	Rev.	scrittore:	disegnatore:
		approvatore:	data:
			04/06/2010