



Planta stato di fatto - SITUAZIONE INVERNALE

Scala 1:100

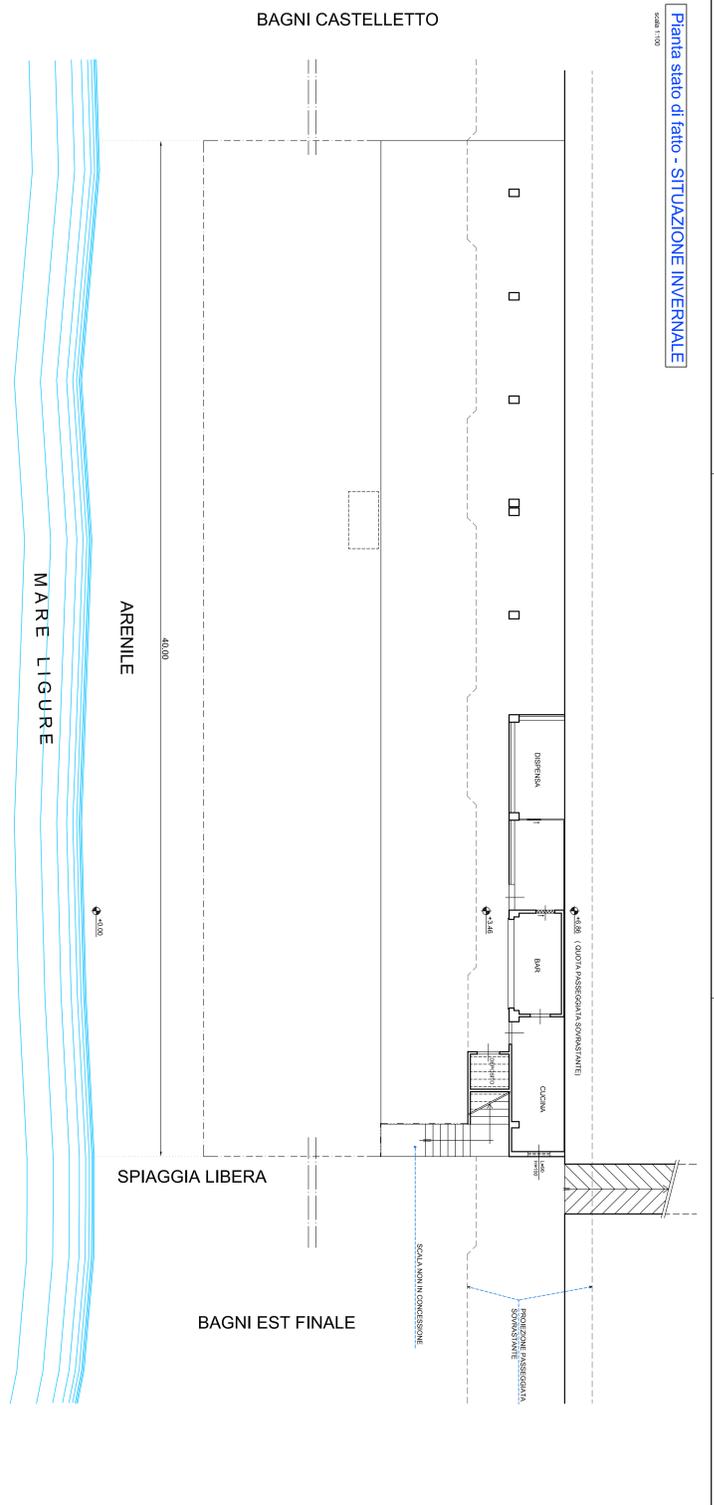

Coperture stato di fatto - SITUAZIONE INVERNALE

Scala 1:100

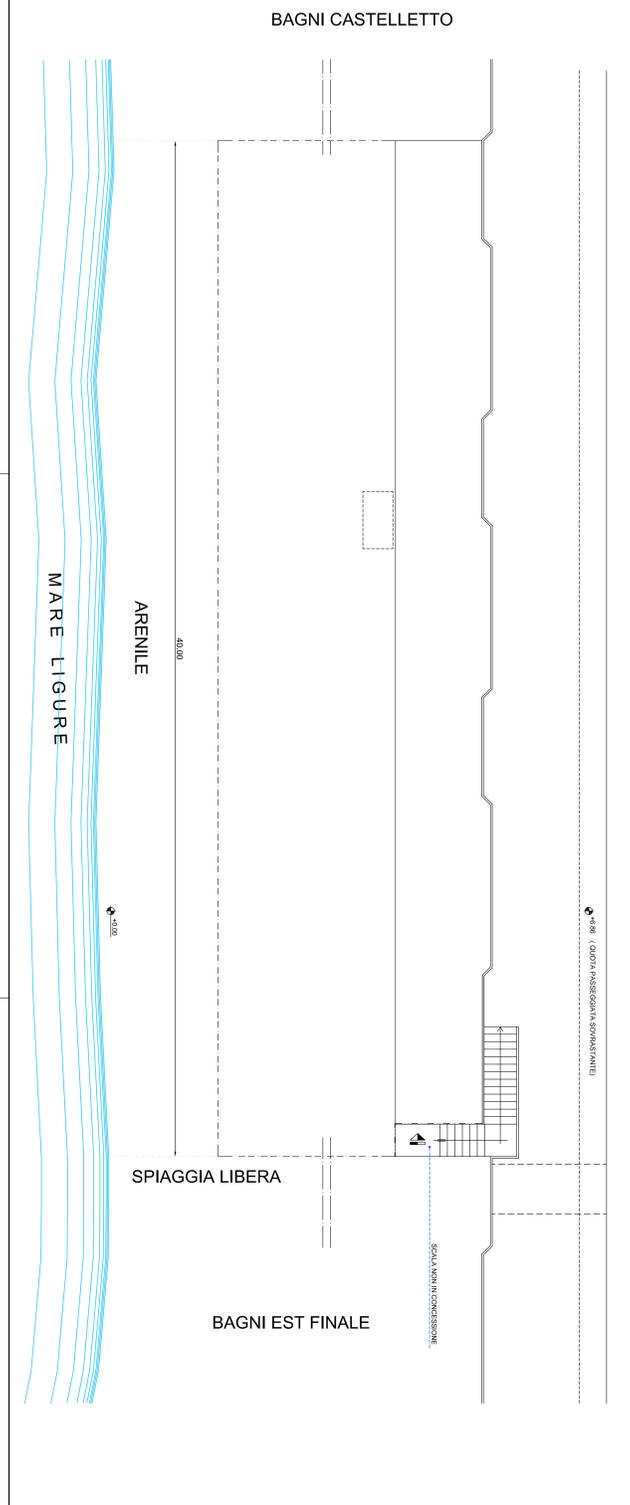

comune di finale ligure  
- provincia di savona -

AMPLIAMENTO MANUFATTI ADIBITI A BAR E CUCINA  
DELLO STABILIMENTO BALNEARE CON INSEGNA "BAGNI FINALPIA"  
IN VARIANTE AL VIGENTE PUC

Tavola n. **4**  
STATO DI FATTO  
Planta e coperture, situazione invernale  
scala 1:100

Il Concessionario:  
**Andrea ROSSI**  
In qualità di agente intercomunale della società  
Stato Ponteviale Assolati - 17026 Finale Ligure (SV)  
P.IVA 0102202044

Il Tecnico:  
**Architello Laura CONTE**  
Via T. Zanotti, 25 - Finale Ligure  
Ponf. (SV) - IVA 0003707046  
Iscr. Albo Architetto Savona n. 219

Dis. tecnico	Dis.	Struttura	Adempimenti
			29/06/2018