



Planta raffronto - SITUAZIONE ESTIVA

Scala 1:100

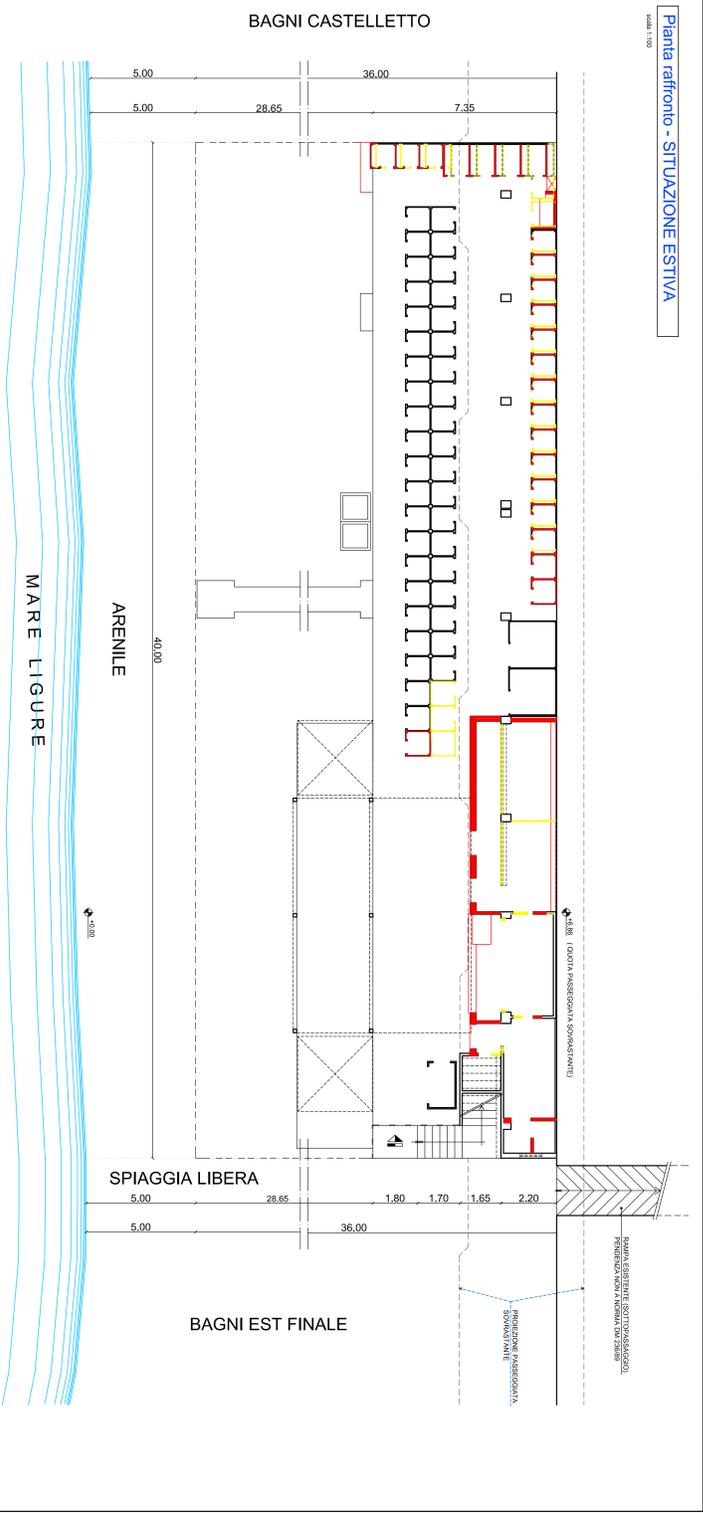

Coperture raffronto - SITUAZIONE ESTIVA

Scala 1:100

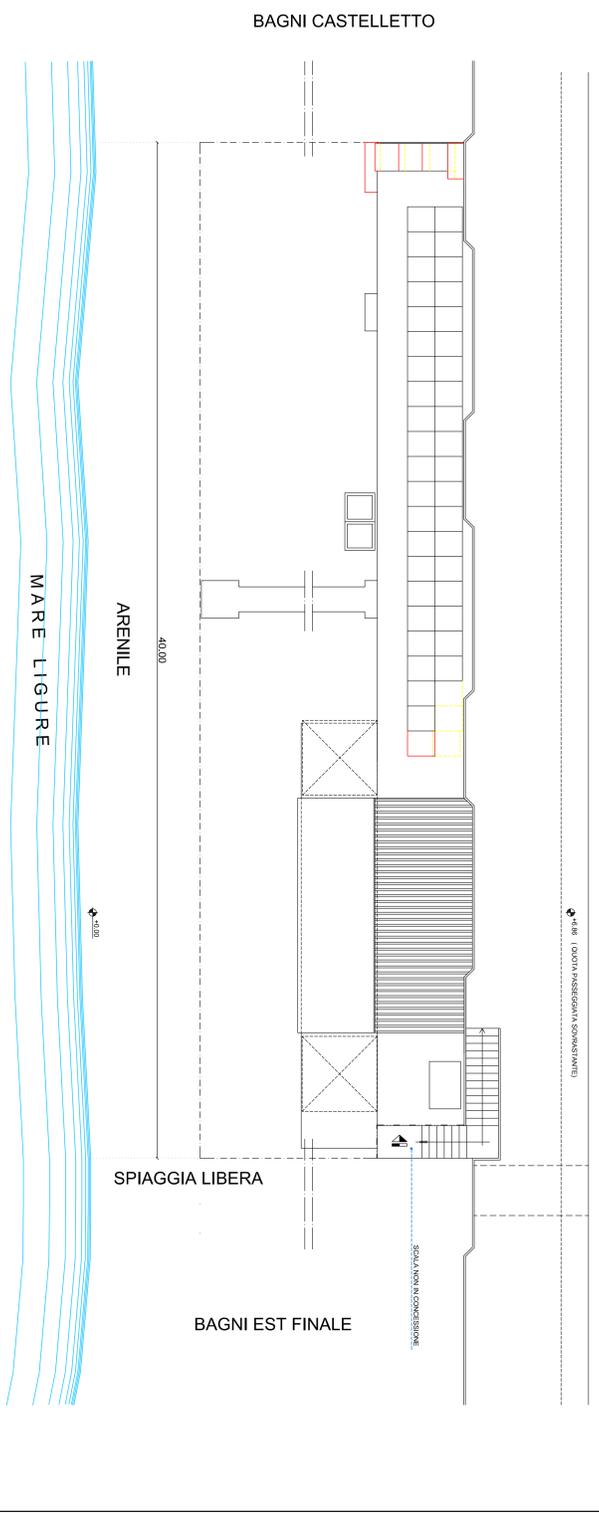

**LEGGENDA:**

	COSTRUZIONI
	DEMOLIZIONI

comune di finale ligure  
- provincia di savona -

AMPLIAMENTO MANUFATTI ADIBITI A BAR E CUCINA  
DELLO STABILIMENTO BALNEARE CON INSEGNA "BAGNI FINALIPA"  
IN VARIANTE AL VIGENTE PUC

Tavola n. **7**  
RAFFRONTO  
scala 1:100  
Pianta e coperture, situazione estiva

**Il Concessionario:**  
Andrea ROSSI  
In qualità di capo rappresentante della società  
RAFFRONTO SPA  
Sede: Strada provinciale Nuvola, 17024 Finali Ligure (SV)  
P.IVA 0202200984

**Il Tecnico:**  
Achilleo LAURA CONTE  
Via T. Pirella, 25 - Finali Ligure  
P.IVA 0202770098  
Tel. 010/20277005  
Fax 010/20277019

Id. autocad	Tit.	Attività	Qualificazione	Data
		aggiornamenti		2018, 2019