



PIANTA A QUOTA +2,00

NUOVI LOCALI SOTTORAMPA DA DESTINARE  
A SERVIZI, ATTIVITA' TECNICHE E DI RIMESSAGGIO

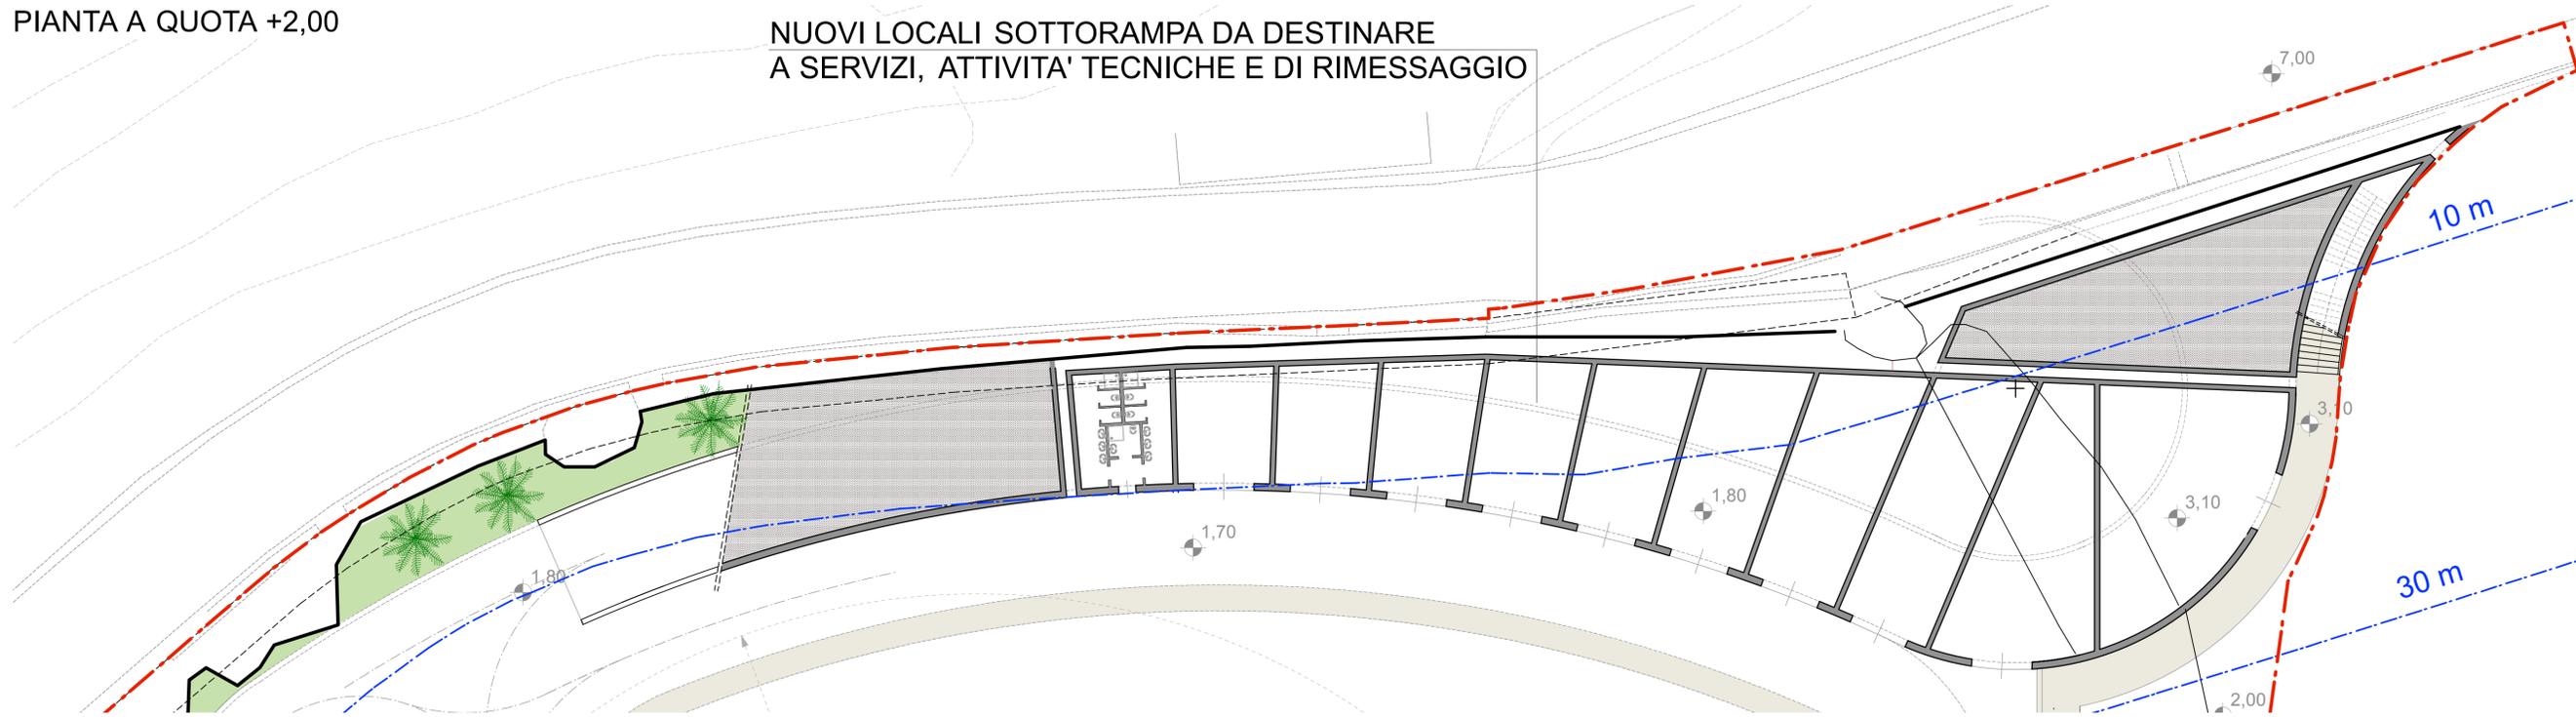

PIANTA COPERTURE

NUOVA RAMPA VEICOLARE  
DI ACCESSO AL PORTO

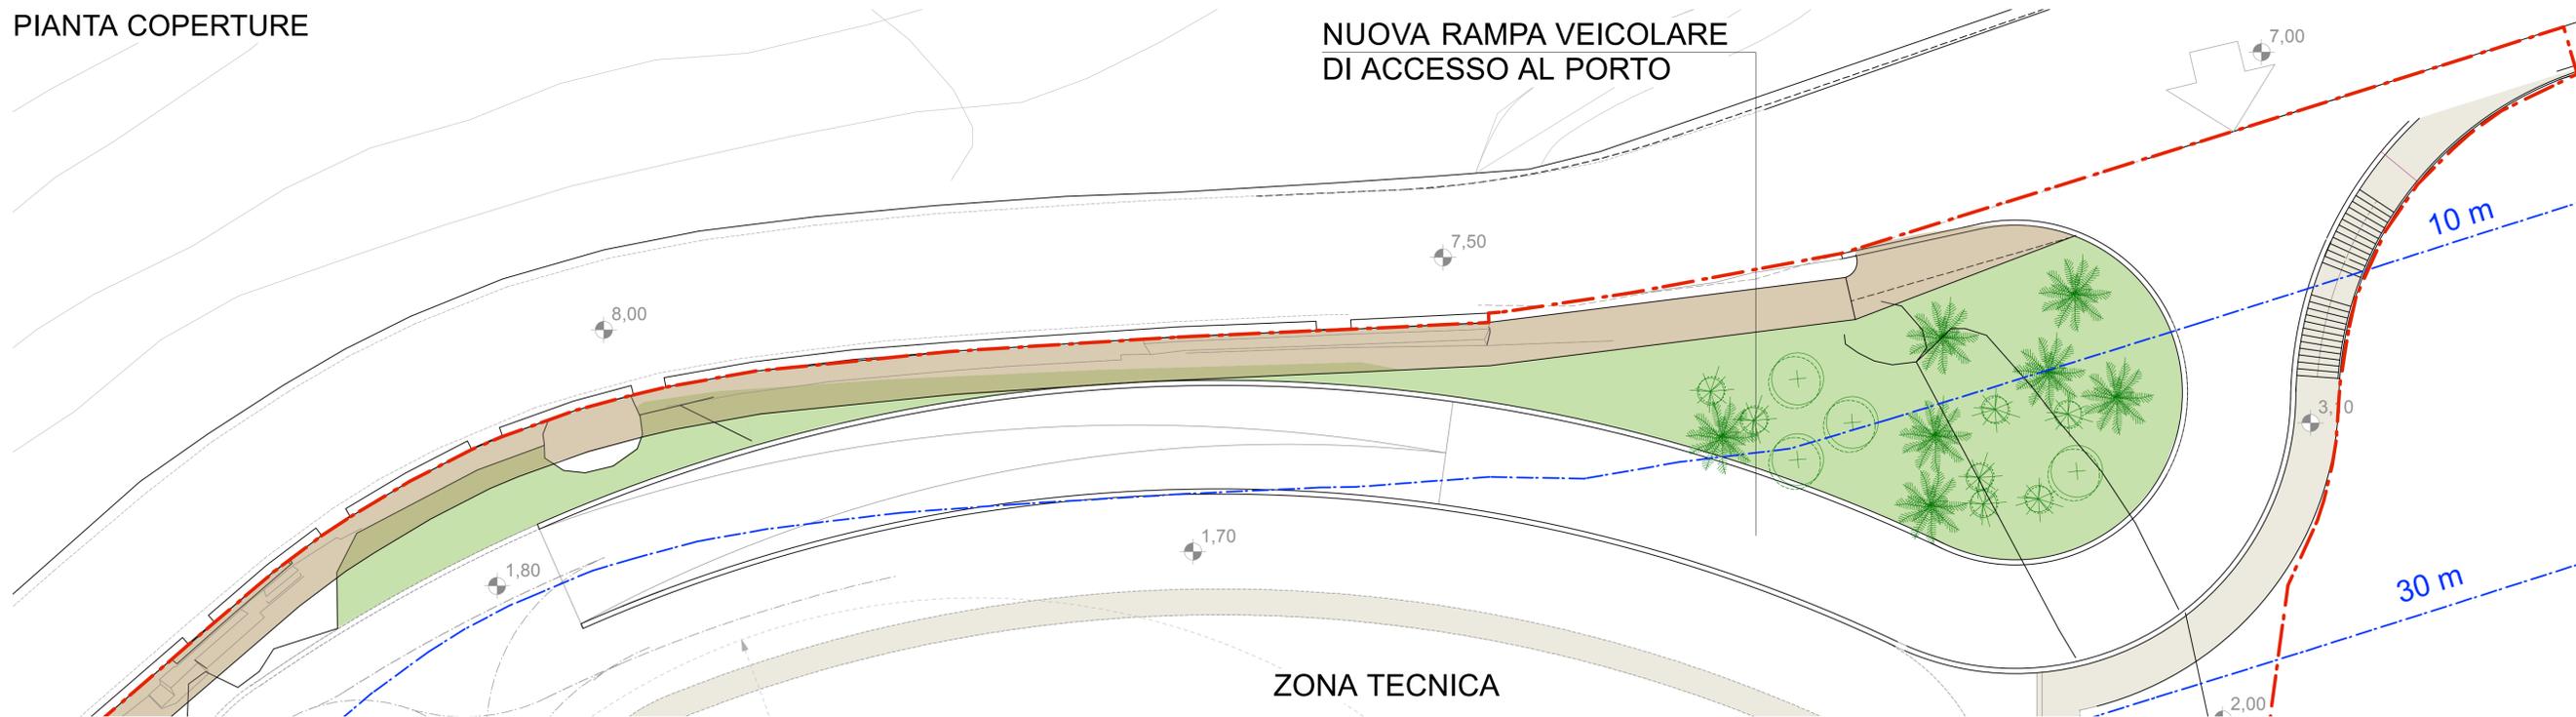

ZONA TECNICA

Committente:  
**COMUNE DI FINALE LIGURE**  
Via Pertica 29 - 17024 FINALE LIGURE (SV)

Oggetto:  
**SCHEMA DI ASSETTO URBANISTICO DI REVISIONE ED AGGIORNAMENTO DELLO S.U.A. PER IL COMPLETAMENTO DEL PORTO TURISTICO MARINA DI S. DONATO**

Titolo elaborato:  
**COMPARTO 1 - SCHEMI PLANIMETRICI, PROSPETTI E SEZIONI.**

STATO ATTUALE  
 PROGETTO  
 CONFRONTO

SCALA 1:200  
DATA 25 maggio 2018  
Cliente: Incarico: Tav. n.:

**FLG 15 B.5-3.10**

n°	data	descrizione
1	18/10/18	Aggiornamento elaborati
2	28.06.19	Agg. opere marittime
3		
4		
5		

Progetto urbanistico e architettonico:  
**GALLARATI ARCHITETTI**

Via Nizza 74 sc.d  
16145 - GENOVA  
tel. +39 010 8605248 - fax +39 010 8607519  
e mail: info@gallaratiarchitetti.com  
website: www.gallaratiarchitetti.com

Progetto opere marittime  
**ING. FABRIZIO RUGGERI**  
Via Anicia Romana di Dumeo 210  
16166 - GENOVA  
tel. +39 010 3776116